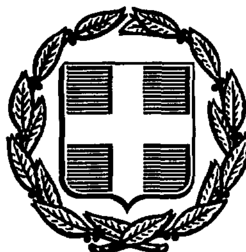


ΕΦΗΜΕΡΙΣ ΤΗΣ ΚΥΒΕΡΝΗΣΕΩΣ
ΤΗΣ ΕΛΛΗΝΙΚΗΣ ΔΗΜΟΚΡΑΤΙΑΣ

ΑΘΗΝΑ 25 ΑΠΡΙΛΙΟΥ 1989	ΤΕΥΧΟΣ ΤΕΤΑΡΤΟ	ΑΡΙΘΜΟΣ ΦΥΛΛΟΥ 236

ΠΕΡΙΕΧΟΜΕΝΑ

ΑΠΑΛΛΟΤΡΙΩΣΕΙΣ

ΑΠΟΦΑΣΕΙΣ

ΑΠΑΛΛΟΤΡΙΩΣΕΙΣ

ΑΠΟΦΑΣΕΙΣ

Αριθ. 2041 (1)

Καθορισμός των ορίων του αιγιαλού και δημιουργία ζώνης παραλίας στη θέση «Μακρυά Μύτη» κοιν. Αγκαιριάς Πάρου μπροστά από την ιδιοκτ. Κων. Σκιαδά.

Ο ΝΟΜΑΡΧΗΣ ΚΥΚΛΑΔΩΝ

Έχοντας υπόψη:

1. Τις διατάξεις των άρθρων 1 μέχρι 7 του Α.Ν. 2344/1940 «περί αιγιαλού και παραλίας» όπως τροποποιήθηκαν και συμπληρώθηκαν με τις διατάξεις: α) του άρθρου 13 του Ν. 1078/80 και β) του άρθρου 23 του Ν. 1337/83.

2. Τις διατάξεις της παρ. 9 του άρθρου 1 του κεφαλαίου Β' της 0.208/181/26.4.82 (ΦΕκ 214/26.4.1982 τεύχος Β') κοινής απόφασης των Υπουργών Προεδρίας Κυβερνήσεως και Οικονομικών «Αναμόρφωση Συλλογικών Οργάνων Γνωμοδοτικής και Αποφασιστικής αρμοδιότητας του Υπ. Οικονομικών».

3. Την από 4.4.88 έκθεση της «Επιτροπής καθορισμού των ορίων του αιγιαλού και παραλίας των θέσεων αμμοληψίας», που καθόρισε τα όρια του αιγιαλού και της παραλίας στην περιοχή «Μακρυά Μύτη» κοιν. Αγκαιριάς Πάρου και το από 2.3.1988 με κλίμακα 1:500 τοπογραφικό διάγραμμα του τοπογράφου μηχανικού Παναγιώτη Μαλαματένιου που θεωρήθηκε την 22.9.1988 από τη Δ/νση Τεχν. Υπηρεσιών της Ν. Κυκλάδων και συνοδεύει την έκθεση της προαναφερομένης Επιτροπής.

4. Τη σύμφωνη γνώμη του Γεν. Επιτελείου Ναυτικού, που διατυπώθηκε στο Φ.544.5/693/88 έγγραφό του.

5. Τις διατάξεις του άρθρ. 1 της παρ. 1 του Ν. 3200/55 (ΦΕΚ 97/Α/1955) «περί διοικητικής αποκεντρώσεως» σε συνδυασμό με τις διατάξεις του από 28.6.1955 Β.Δ/τος «περί εξαιρέσεως από της κατά το άρθρ. 1 παρ. 1 του Ν. 3200/1955 αρμοδιότητας των Νομαρχών, αντικειμένων τινων αρμοδιότητος του Υπ. Οικονομικών», του Β.Δ. 704/70 και του άρθρ. 1 παρ. 5 του Π.Δ. 71/25.2.1984, σχετικά με τη μεταβίβαση αρμοδιοτήτων του Υπουργού Οικονομικών στους Νομάρχες και στις Περιφερειακές Αρχές διανομαρχιακού επιπέδου, αποφασίζουμε:

1. Επικυρώνουμε την από 4.4.1988 έκθεση της Επιτροπής καθορισμού των ορίων του αιγιαλού και παραλίας και θέσεων αμμοληψίας, καθώς και το από 2.3.1988 τοπογραφικό διάγραμμα, που τη συνοδεύει, το οποίο συντάχθηκε από τον Μαλαματένιο Παναγιώτη τοπογρ. μηχανικό, με κλίμακα 1:500 και θεωρήθηκε την 22.9.1988 από τη Δ/νση Τεχν. Υπηρεσιών της Νομαρχίας Κυκλάδων, επί του οποίου η πιο πάνω Επιτροπή, με κόκκινη γραμμή καθόρισε τα όρια του αιγιαλού στη θέση «ΜΑΚΡΥΑ ΜΥΤΗ» Κοιν. Αγκαιρίας Πάρου μπροστά από την ιδιοκτησ. Κων. Σκιαδά και με κίτρινη γραμμή τα όρια της παραλίας στην ίδια θέση.

2. Η παρούσα απόφαση μαζί με την έκθεση και το διάγραμμα, που προαναφέραμε, να δημοσιευτούν στην Εφημερίδα της Κυβερνήσεως σύμφωνα με τις διατάξεις του άρθρου 13 του Ν. 1078/1983.

Ερμούπολη, 22 Μαρτίου 1989

Ο Νομάρχης

Δ. ΤΑΣΣΗΣ

ΕΚΘΕΣΗ ΕΠΙΤΡΟΠΗΣ ΚΑΘΟΡΙΣΜΟΥ ΤΩΝ ΟΡΙΩΝ ΑΙΓΙΑΛΟΥ - ΠΑΡΑΛΙΑΣ
άρθρ. 74 Π.Δ. 636/77.

Για τον καθορισμό για πρώτη φορά των ορίων του αιγιαλού και της παραλίας στη θέση Μακρυά Μύτη της κοινότητας Αγκαιριάς της νήσου Πάρου μπροστά στην ιδιοκτησία Κων/νου Νιχ. Σκιαδά.

Στην Πάρο σήμερα 4 Απριλίου 1988 οι υπογεγραμμένοι:

1. Καπατσούλιας Παναγιώτης, Οικον. Έφορος Πάρου ως πρόεδρος.

2. Οργέτας Στυλιανός, Νομομηχανικός ΔΤΥΝ Κυκλάδων, ως μέλος.

3. Κανελλόπουλος Γρηγ., Λιμενάρχης Πάρου ως μέλος, που αποτελούν την επιτροπή καθορισμού των ορίων του αιγιαλού και της παραλίας σύμφωνα με το άρθρο 74 του Π.Δ. 636/77 και της υπ' αριθ. Ο.Ε. 1762/15.3.1976 απόφασης της Νομαρχίας Κυκλάδων (παρ. 1 άρθρ. 63 του Π.Δ. 636/77), συγκληθείσα με την με αριθ. .... εντολή του προέδρου, μεταβήκαμε επί τόπου στην προαναφερομένη περιοχή και έχοντας υπόψη:

1. Την από 16.3.88 αίτηση του Κων/νου Νιχ. Σκιαδά με την οποία ζητείται ο καθορισμός των ορίων του αιγιαλού και της παραλίας στην ανωτέρω περιοχή.

2. Το υπό του Παναγιώτη Β. Μαλαματένιου, Τοπογράφου μηχανικού ΕΜΠ, συνταχθέν τοπογραφικό και υψομετρικό διάγραμμα με ημερομηνία 2.3.1988 σε μια (1) πινακίδα και κλίμακα 1:500 ελεγμένο για την ακρίβεια της αποτύπωσης από το Στυλιανό Οργέτα Νομομηχανικό ΔΤΥΝ Κυκλάδων στις 4.4.88 και θεωρηθέν από τη Διεύθυνση ΤΥΝ Κυκλάδων στις 22.9.88 όπως ορίζει το άρθρο 20 του Ν. 719/77.

3. Τις διατάξεις του Α.Ν. 2344/40 όπως αυτός τροποποιήθηκε καθώς και τη σχετική με αυτόν Δικαστηριακή και Διοικητική Νομολογία.

4. Την από την επιτόπια μετάβαση σχηματισθείσα αντίληψη για το πλάτος της βρεχόμενης ζώνης της ξηράς και τη μορφολογία, του εδάφους της ακτής αποτελουμένης κατά κανόνα από βραχώδεις και αμμώδεις εκτάσεις, αποφασίζει:

1. Καθορίζει επί του ως άνω τοπογραφικού διαγράμματος:

α) Την οριογραμμή του αιγιαλού με κόκκινη συνεχή πολυγωνική γραμμή με κορυφές 1, 2, 3, 4, 5, 6, 7, 8, 9, 10, 11, 12, 13, 14.

β) Την οριογραμμή της παραλίας με κίτρινη συνεχή πολυγωνική γραμμή με κορυφές, 1', 2', 3', 4', 5', 6', 7', 8', 9', 10', 11', 12', 13', 14.

Οι εξασφαλίσεις των ως άνω κορυφών έγιναν με πολικές συντεταγμένες από τα ορισθέντα στην περιοχή σταθερά σημεία (τσιμεντένια κολωνάκια).

2. Αποφαίνεται ότι δεν υπάρχει παλαιός αιγιαλός.

3. Δεν υπάρχουν στη ζώνη της παραλίας κτίσματα (οικοδομές).

4. Καθορίζει ζώνη παραλίας 10 μέτρων επειδή δεν εξυπηρεούνται οι σκοποί της παραγράφου 1 του άρθρου 7 του Α.Ν. 2344/40.

ΠΟΛΥΓΩΝΙΚΗ ΑΙΓΙΑΛΟΥ


α/α κορυφής	χ	φ	s(m)
1	13225,00	- 28068,00	
2	13252,50	- 28037,00	41,44
3	13264,20	- 28019,20	21,30
4	13263,10	- 27978,30	40,91
5	13250,00	- 27913,50	66,11
6	13219,80	- 27866,00	56,29
7	13199,50	- 27798,50	70,49
8	13186,00	- 27764,00	37,05
9	13180,80	- 27727,00	37,36
10	13167,50	- 27696,50	33,27
11	13150,00	- 27678,30	25,25
12	13118,30	- 27656,30	38,59
13	13074,30	- 27642,00	46,27
14	13057,00	- 27603,80	41,93

ΠΟΛΥΓΩΝΙΚΗ ΠΑΡΑΛΙΑΣ

α/α κορυφής	χ	φ	s(m)
1'	13233,00	- 28074,50	
2'	13261,20	- 28042,30	42,80
3'	13274,10	- 28022,20	23,88
4'	13272,90	- 27976,20	46,01
5'	13259,30	- 27909,50	68,07
6'	13228,60	- 27861,00	57,40
7'	13208,50	- 27793,50	70,43
8'	13195,50	- 27762,10	33,98
9'	13190,50	- 27724,20	38,23
10'	13176,10	- 27691,20	36,00
11'	13156,50	- 27670,50	28,51
12'	13122,70	- 27647,00	41,17
13'	13081,60	- 27634,00	43,10
14'	13065,30	- 27598,20	39,34

ΕΞΑΣΦΑΛΙΣΕΙΣ ΚΟΡΥΦΩΝ ΠΟΛΥΓΩΝΙΚΗΣ ΑΙΓΙΑΛΟΥ - ΠΑΡΑΛΙΑΣ

Οι εξασφαλίσεις έγιναν με πολικές συντεταγμένες από τα ιδρυθέντα στη περιοχή σταθερά σημεία (τσιμεντένια κολωνάκια).

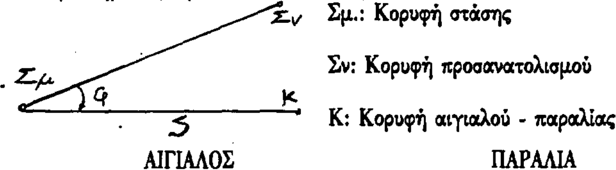

Σμ.: Κορυφή στάσης

Σν: Κορυφή προσανατολισμού


Κ: Κορυφή αιγιαλού - παραλίας

ΑΙΓΙΑΛΟΣ					ΠΑΡΑΛΙΑ				
Κ	Σμ	Σν	φ (g)	S (m)	Κ'	Σμ	Σν	φ (g)	S (m)
1	$Σ_1$	$Σ_2$	195,94	14,65	1'	$Σ_1$	$Σ_2$	163,69	20,27
2	$Σ_1$	$Σ_2$	23,34	28,10	2'	$Σ_1$	$Σ_2$	47,99	33,07
3	$Σ_2$	$Σ_3$	195,70	26,83	3'	$Σ_2$	$Σ_3$	177,51	32,80
4	$Σ_2$	$Σ_3$	21,53	14,87	4'	$Σ_2$	$Σ_3$	49,56	21,21
5	$Σ_3$	$Σ_4$	23,45	20,22	5'	$Σ_3$	$Σ_4$	49,66	24,62
6	$Σ_4$	$Σ_5$	9,57	17,32	6'	$Σ_4$	$Σ_5$	37,42	22,66
7	$Σ_6$	$Σ_7$	173,35	26,84	7'	$Σ_6$	$Σ_7$	151,24	29,98
8	$Σ_6$	$Σ_7$	26,22	13,20	8'	$Σ_6$	$Σ_7$	57,31	19,10
9	$Σ_7$	$Σ_8$	217,93	27,68	9'	$Σ_7$	$Σ_8$	197,91	31,68
10	$Σ_7$	$Σ_8$	56,99	6,58	10'	$Σ_7$	$Σ_8$	93,33	14,99
11	$Σ_7$	$Σ_8$	13,19	29,98	11'	$Σ_7$	$Σ_8$	31,64	34,18
12	$Σ_8$	$Σ_9$	127,46	0,85	12'	$Σ_8$	$Σ_9$	100,13	10,17
13	$Σ_9$	$Σ_8$	26,00	24,22	13'	$Σ_9$	$Σ_8$	397,53	24,58
14	$Σ_9$	$Σ_8$	257,25	18,99	14'	$Σ_9$	$Σ_8$	280,82	24,99

Η Επιτροπή

Ο Πρόεδρος
ΠΑΝ. ΚΑΠΑΤΣΟΥΛΙΑΣ

Τα μέλη
ΣΤ. ΟΡΓΕΤΑΣ
ΓΡ. ΚΑΝΕΛΛΟΠΟΥΛΟΣ

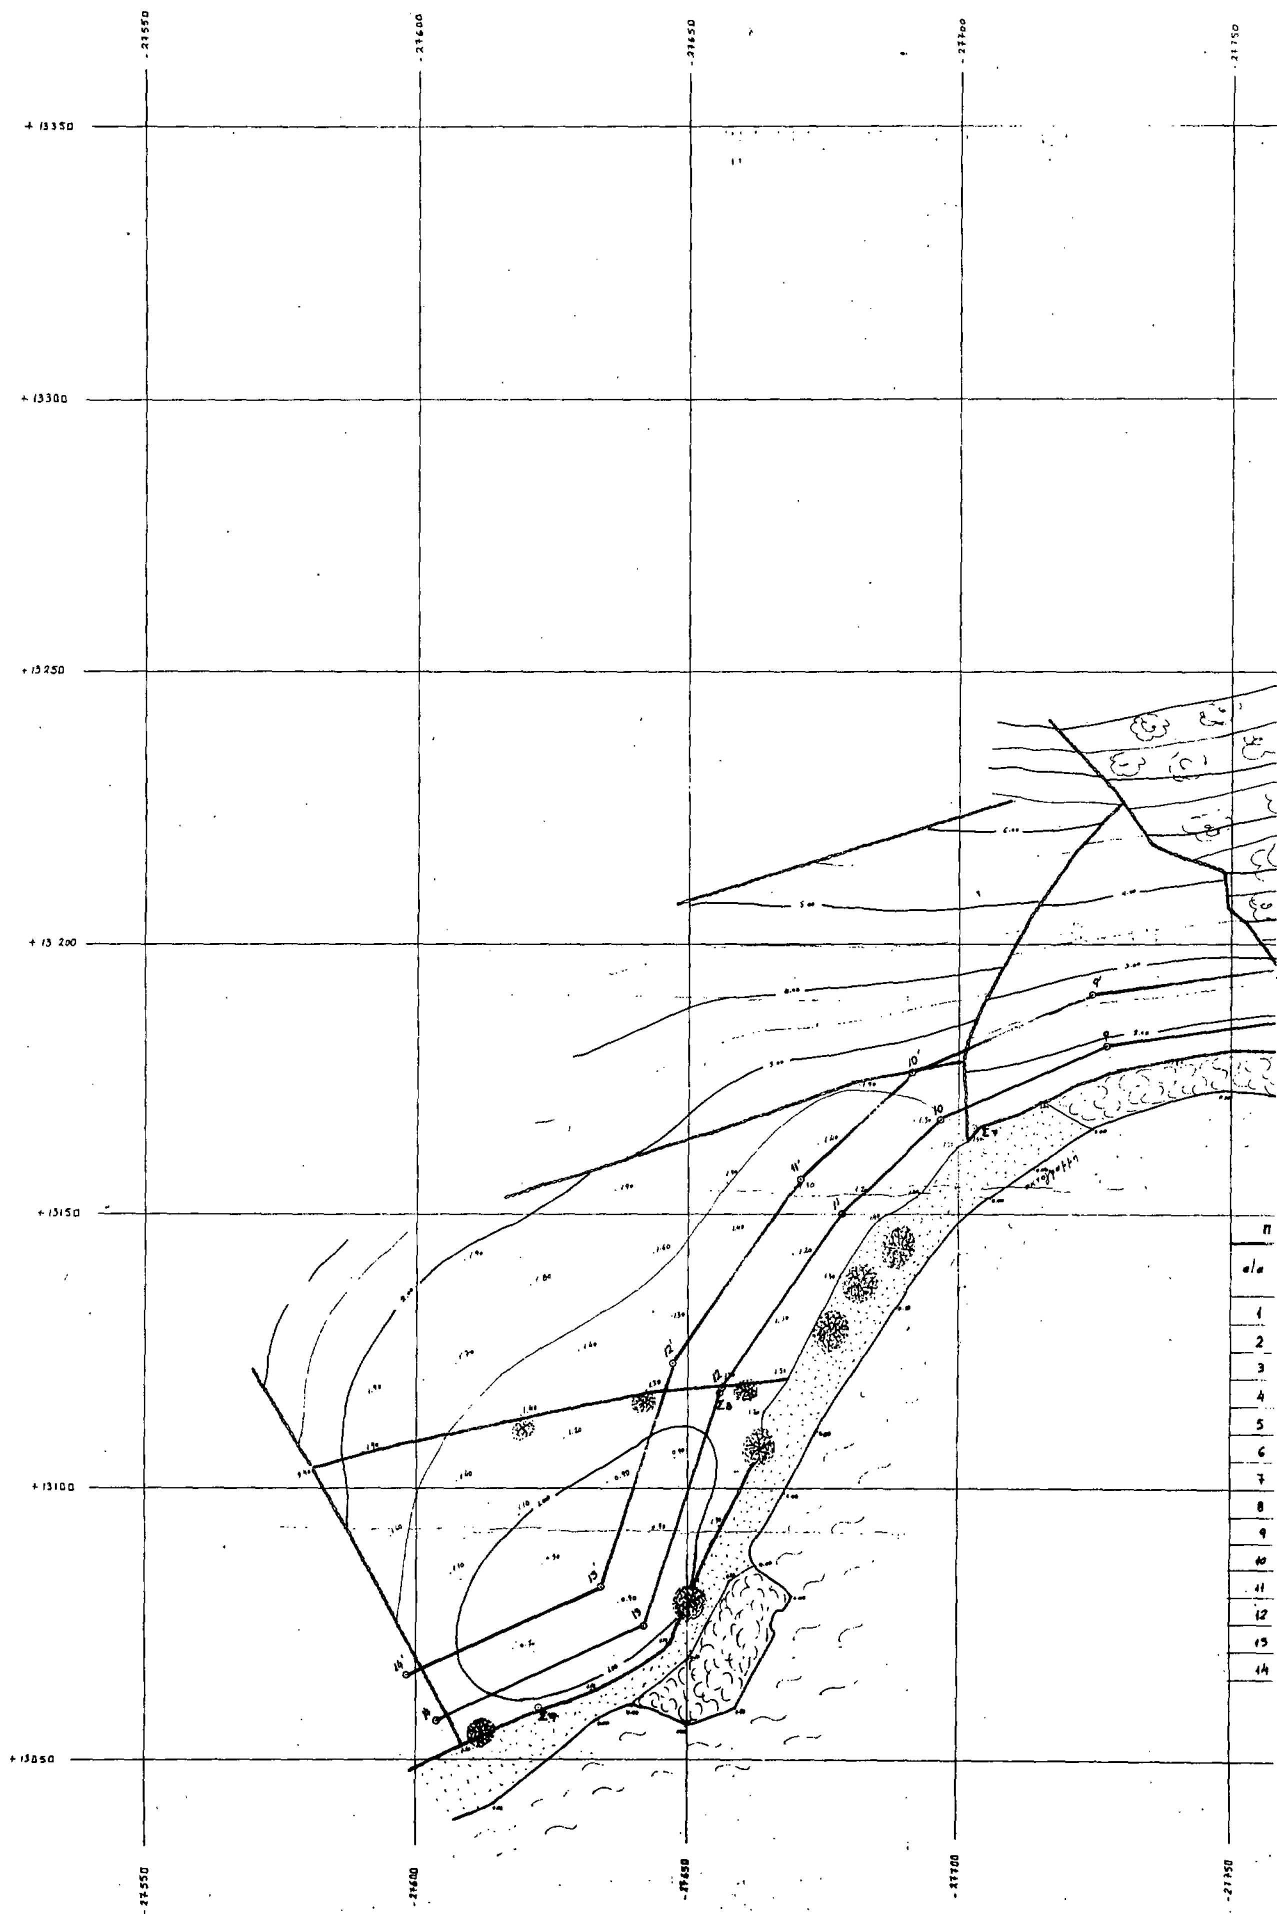
+13350
+13300
+13250
+13 200
+13150
+13100
+13050
-27550
-27600
-27650
-27700
-27750
α/α
1
2
3
4
5
6
7
8
9
10
11
12
13
14

-27800 -27850 -27900 -27950

πηγάδι


ακτογραμμή

ΑΠΟΣΠΑΣΜΑ ΧΑΡΤΗ

ΚΑΘΟΡΙΣΜΟΣ ΟΡΙΟΓΡ...

ΤΜΗΜΑΤΟΣ (Α-Β)

ΚΟΙΝΟΤΗΤΑΣ ΑΓΚΑΙΡ...

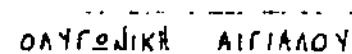

ΠΟΛΥΓΩΝΙΚΗ ΑΙΓΙΑΛΟΥ		ΠΟΛΥΓΩΝΙΚΗ ΠΑΡΑΛΙΑΣ		
Χ	Ψ	α/α	Χ	Ψ
13225,00	-28068,00	1'	13233,00	-28074,50
13252,50	-28037,00	2'	13261,20	-28042,30
13264,20	-28019,20	3'	13274,10	-28022,20
13263,10	-27978,30	4'	13272,90	-27976,20
13250,00	-27913,50	5'	13259,30	-27909,50
13229,80	-27866,00	6'	13228,60	-27861,00
13199,50	-27798,50	7'	13208,50	-27793,50
13186,00	-27764,00	8'	13195,50	-27762,10
13180,80	-27727,00	9'	13190,50	-27724,20
13167,50	-27696,50	10'	13176,10	-27691,20
13150,00	-27678,30	11'	13156,50	-27670,50
13118,30	-27656,30	12'	13122,70	-27647,00
13074,30	-27642,00	13'	13081,60	-27634,00
13057,00	-27603,80	14'	13065,30	-27598,20

Σημείωση

Καθορίζεται ζώνη παραλίας 10μ επειδή δεν εξυπηρετούνται οι σκοποί της § 1 του άρθρου 7 του Α.Ν. 2344/40

Το παρόν Τοπογραφικό διάγραμμα συνοδεύει την από 4.4.88 έκθεση της αρμόδιας κατά νόμο επιτροπής.

Η Επιτροπή

Ο Πρόεδρος	Τα Μέλη
Υ.Υ.	Υ.Υ.
Παναγιώτης Καλατζάκης	1. Καστελλόπουλος Γρηγόριος
Εισαγ. Γραμματέας Α'	Ανθ/ρχος Λ.Σ.
	2. Υ.Υ.
	ΣΤΥΛΙΑΝΟΣ ΟΡΓΕΤΑΣ
	ΠΟΛ. ΜΗΧ/ΚΟΣ ΜΕ Α' Β.

Ν. ΑΝΤΙΠΑΡΟΣ

ΕΘΕΩΡΗΘΗ
Ερμούπολη 22.9.1988
ο Διευθυντής Τεχνικών Υπηρεσιών
Νομαρχίας Κυκλάδων
Υ.Υ.Σ.
ΣΤΥΛΙΑΝΟΣ ΟΡΓΕΤΑΣ
ΠΟΛ. ΜΗΧ/ΚΟΣ ΜΕ Α' Β.

-27800 -27850 -27900 -27950



ΑΚΡΙΒΕΣ ΑΝΤΙΓΡΑΦΟ
Ερμούπολη 19.1.1989

-28000 -28050 -28100

ΥΠΟΜΝΗΜΑ

+x
Κ.Φ.Χ. ΠΑΡΟΣ
1:50.000
φο = 37° 15'
λο = +1 15'
-ψ

ΚΛΙΜΑΚΑ 1:500

Υψομετρική αφετηρία : μ.ε. θάλασσας

Ισοδιάσταση υψομ. καμπυλών : 0.50 μ

Οριογραμμή αιγιαλού

Οριογραμμή παραλίας

Σταθερά σημεία (Τσιμεντένια κολωνάκια) για την εξασφάλιση των οριογραμμών

Μαντρότοιχος

Ξηρολιθιά

Κυπαρίσσια

Μεμονωμένα δέντρα (Κέδροι)

Θάμνοι

Δασική έκταση

Τμήμα αυτής βραχώδες

Τμήμα ακτής αμμώδες

Μονώροφο κτίσμα

1: 50.000

...ΑΜΜΩΝ ΑΙΓΙΑΛΟΥ - ΠΑΡΑΛΙΑΣ
ΣΤΗ ΘΕΣΗ ΜΑΚΡΥΑ ΜΥΤΗ
...ΑΣ ΝΗΣΟΥ ΠΑΡΟΥ

Ν. ΠΑΡΟΣ

Παροικιά

Λεύκες

...ιπαρος

Πούντα

Αγκαιριά

Αλυκή

Ν. Τουρνα

Ακ. Μακριά Μύτη

Ν. Γλαρονήσι

Ν. Παντερονήσι

ΤΟΠΟΓΡΑΦΙΚΟΝ ΔΙΑΓΡΑΜΜΑ
ΚΑΘΟΡΙΣΜΟΥ ΟΡΙΩΝ ΑΙΓΙΑΛΟΥ - ΠΑΡΑΛΙΑΣ

ΠΕΡΙΟΧΗ : ΜΑΚΡΥΑ ΜΥΤΗ

ΕΝΔΙΑΦΕΡΟΜΕΝΟΣ : ΚΩΝ/ΝΟΣ Ν. ΣΚΙΑΔΑΣ

ΚΟΙΝΟΤΗΣ : ΑΓΚΑΙΡΙΑΣ

ΕΠΑΡΧΙΑ : ΠΑΡΟΥ

ΑΡΜΟΔΙΑ ΟΙΚΟΝ. ΕΦΟΡΙΑ : ΠΑΡΟΥ

ΝΟΜΑΡΧΙΑ : ΚΥΚΛΑΔΩΝ

ΕΛΕΓΧΟΣ - ΘΕΩΡΗΣΗ

Πάρος 2/3/1988

Ο συντάξας μηχανικός

ΠΑΝΑΓΙΩΤΗΣ Β. ΜΑΛΑΜΑΤΕΝΙΟΣ
ΔΙΠΛ. ΑΓΡΟΝΟΜΟΣ ΤΟΠΟΓΡΑΦΟΣ ΜΗΧ.
ΕΘΝΙΚΟΥ ΜΕΤΣΟΒΙΟΥ ΠΟΛΥΤΕΧΝΕΙΟΥ
ΜΕΛΟΣ Τ.Ε.Ε. ΑΡΙΘΜΟΣ ΜΗΤΡΩΟΥ 35919
ΝΑΟΥΣΑ ΠΑΡΟΣ ΤΗΛ. (0284) 51.604

Αριθ. 563 (2)

Κήρυξη αναδασωτέας έκτασης 0,287 στρεμμάτων στη θέση «Τσαμαδού» Περ. Κοινότητας Κοκκαρίου Ν. Σάμου.

Ο ΝΟΜΑΡΧΗΣ ΣΑΜΟΥ

Έχοντας υπόψη:

1. Τις διατάξεις για διοικητική αποκέντρωση.

2. Την παρ. 3 του άρθρου 117 του Συντάγματος της Χώρας.

3. Τις διατάξεις του Ν. 998/79 «περί προστασίας των δασών» και ειδικότερα:

α) Του άρθρου 41 παρ. 1, β) του άρθρου 38 παρ. 1.

4. Τις δ/γές του Υπουργείου Γεωργίας:

α) 160417/1180/8.7.80, β) 182447/3049/24.9.80.

5. Την προφορική εισήγηση του Δ/ντή Δασών Ν.Σάμου περί κηρύξεως αναδασωτέας έκτασης 287 Μ2 στη θέση Τσαμαδού Περιφερείας Κοινότητας Κοκκαρίου, που εκχερσώθηκε παράνομα, αποφασίζουμε:

Κηρύσσουμε αναδασωτέα με σκοπό την προστασία, ανανέωση και αναγέννηση δια της φυσικής οδού την δασική έκταση, εμβαδού 287 Μ2, που βρίσκεται στη θέση Τσαμαδού περ. Κοκκαρίου Ν. Σάμου.

Προσδιορίζεται από τα στοιχεία: (ΑΒΓΔΕΖΑ) και έχει όρια:

Ανατολικά: Δάσος τραχείας πεύκης και ατραπός

Δυτικά: Δάσος τραχείας πεύκης διεκδικούμενο υπό Αλεξοπούλου Τρ.

Βόρεια: Δάσος τραχείας πεύκης διεκδικούμενο υπό Αλεξοπούλου Τρ.

Νότια: Δάσος τραχείας πεύκης διεκδικούμενο υπό Αλεξοπούλου Τρ.

Όπως φαίνεται στο συνημμένο διάγραμμα που αποτελεί αναπόσπαστο μέρος της απόφασης αυτής.

Η απόφαση αυτή να δημοσιευθεί στην Εφημερίδα της Κυβερνήσεως.

Σάμος, 24 Μαρτίου 1989

Ο Νομάρχης


Δ. ΜΑΜΩΛΗΣ


ΤΟΠΟΓΡΑΦΙΚΟ ΔΙΑΓΡΑΜΜΑ

αναδασωτεας εκτασης 287Μ2 στη θεση 'Τσαμαδου' κοιν. Κοκκαριου Ν.Σαμου που εκχερσωθηκε παρανομα.

Κλιμακα 1:500

Αποσπασμα χαρτη 1:50000

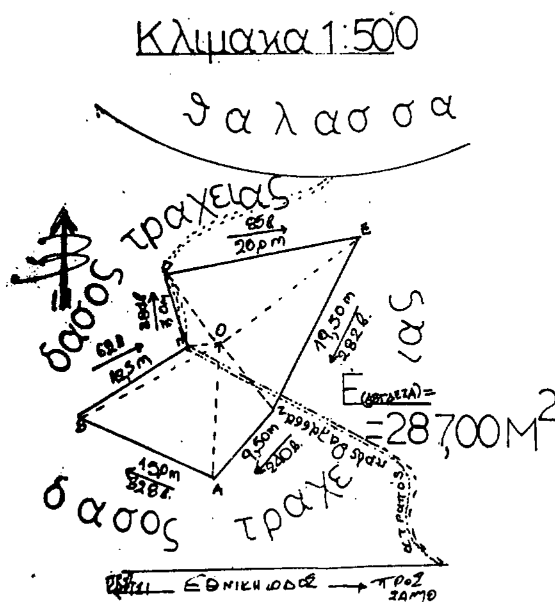

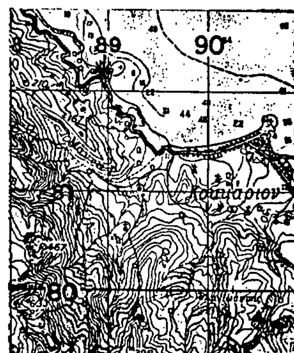

*Συνοδεύει την υπ. αρ. 563/89 απόφαση ΝΟ Σάμου.

ΕΓΚΡΙΝΕΤΑΙ
Σαμος 24-3-89

Ο ΝΟΜΑΡΧΗΣ

Δ. ΜΑΜΩΛΗΣ

ΘΕΩΡΗΘΗΚΕ
Σαμος, 24-3-89

Ο Δ/ντης Δασων

Α. ΑΝΑΣΤΑΣΙΟΥ
ΔΑΣΟΛΟΓΟΣ

Σαμος 23-3-89
Ο Συντάξας

ΚΑΤΣΙΑΝΗΣ ΣΑΒΒΑΣ
ΔΑΣΟΛΟΓΟΣ

Αριθ. 487 (3)

Κήρυξη αναδασωτέας έκτασης (3,200) στρεμμάτων στη θέση «Πρ. Ηλίας» Περιφερείας Κοινότητας Βουρλιώτων Ν. Σάμου.

Ο ΝΟΜΑΡΧΗΣ ΣΑΜΟΥ

Έχοντας υπόψη:

1. Τις διατάξεις για διοικητική αποκέντρωση.

2. Την παρ. 3 του άρθρου 117 του Συντάγματος της Χώρας.

3. Τις διατάξεις του Ν. 998/79 «περί προστασίας των δασών» και ειδικότερα:

α) Του άρθρου 41 παρ. 1, β) του άρθρου 38 παρ. 1.

4. Τις δ/γές του Υπουργείου Γεωργίας:

α) 160417/1180/8.7.80, β) 182447/3049/24.9.80.

5. Την εισήγηση του Δ/ντή Δασών Σάμου περί κηρύξεως αναδασωτέας έκτασης (3,200) στρεμμάτων στη θέση «Πρ. Ηλίας» και Βουρλιωτών Ν. Σάμου που κάηκε στις 25.2.89, αποφασίζουμε:

Κηρύσσουμε αναδασωτέα με σκοπό την προστασία, αναγέννηση και ανανέωση δια της φυσικής οδού της δασικής βλάστησης στην δασική έκταση, εμβαδού τριών κόμμα 200 στρεμμάτων, που βρίσκεται στη θέση «Προφ. Ηλίας» Βουρλιωτών.

Προσδιορίζεται από τα στοιχεία: (ΑΒΓΔΕΖΗΘΑ) και έχει όρια:

Ανατολικά: Εθνική οδός Καρτσίου - Σάμου - δασική έκταση.

Δυτικά: Δασική έκταση.

Βόρεια: Δασική έκταση και μοναστήρι Πρ. Ηλίας.

Νότια: Με ελαιόκτημα ιδ. Λάσκαρη - δάσος Τραχείας Πεύκης.

Όπως φαίνεται στο συνημμένο διάγραμμα που αποτελεί αναπόσπαστο μέρος της απόφασης αυτής.


Η απόφαση αυτή να δημοσιευθεί στην Εφημερίδα της Κυβερνήσεως.

Σάμος, 24 Μαρτίου 1989


Ο Νομάρχης

Δ. ΜΑΜΩΛΗΣ

ΤΟΠΟΓΡΑΦΙΚΟ ΔΙΑΓΡΑΜΜΑ
αναδασωτεας δασικης εκτασης (3,200)
στρ. στη θεση "Πρ Ηλιας" Βουρλιωτων Ν.
Σαμου, που καηκε στις 25-2-89

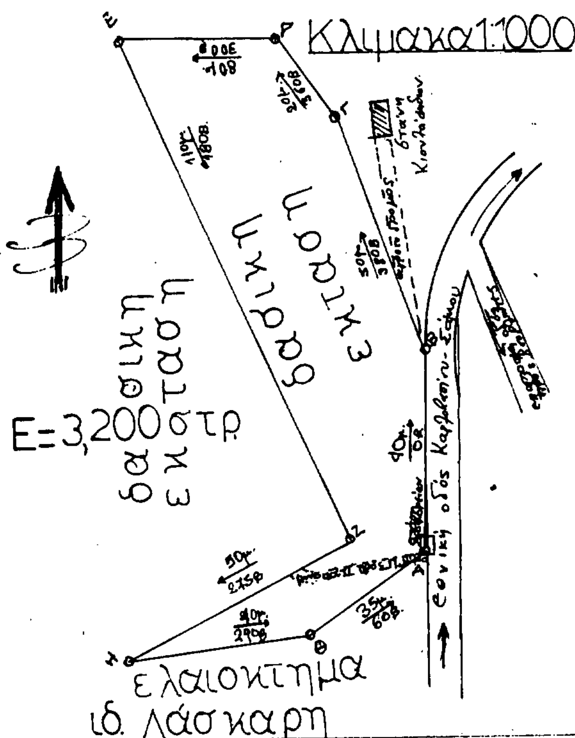

Αποσπασμα χαρ
1:50.000

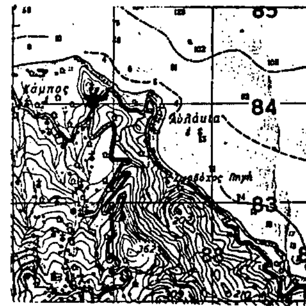

*Συνοδευει την υπ. αρ. 487/89 αποφαση ΝΟ Σαμου.

Σαμος 23-3-89
Ο Συνταξας
ΚΑΤΣΙΑΝΗΣ ΣΑΒΒ.
ΔΑΣΟΛΟΓΟΣ

ΕΓΚΡΙΝΕΤΑΙ
Σαμος, 24-3-89
Ο ΝΟΜΑΡΧΗΣ
Δ. ΜΑΜΩΛΗΣ

Θεωρηθηκε
Σαμος, 24-3-89
Ο Δ/ΝΤΗΣ
Α. ΑΝΑΣΤΑΣΙΟΥ
ΔΑΣΟΛΟΓΟΣ

ΑΠΟ ΤΟ ΕΘΝΙΚΟ ΤΥΠΟΓΡΑΦΕΙΟ